

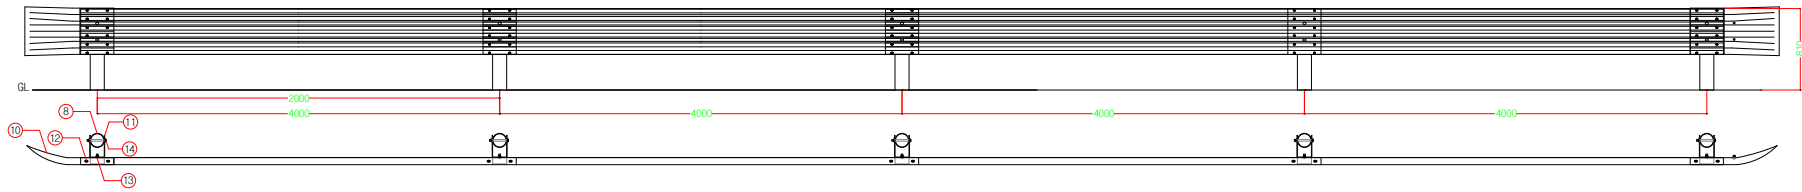
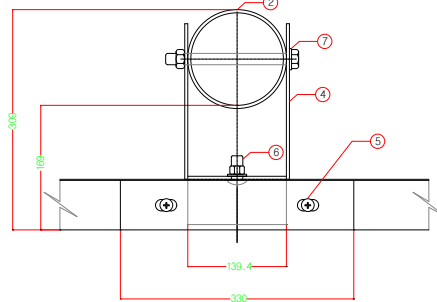
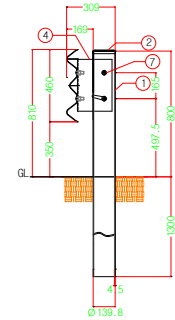


표준형[3way] 가드레일 - 노측용[평지부]


H810xW4000(토공구간) - SB1등급

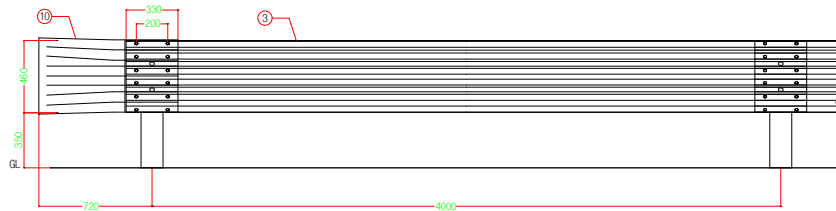


DETAIL "3WAY 레일"

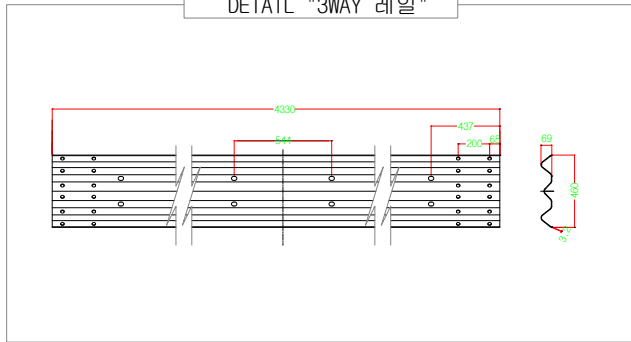

DETAIL "볼트 너트"

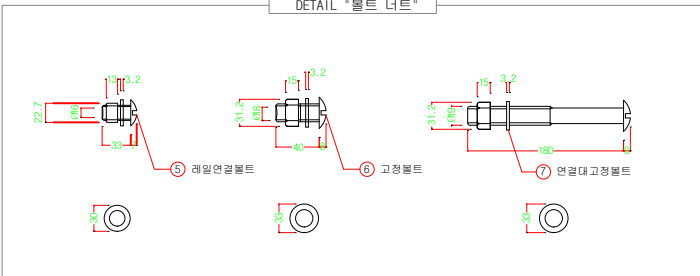

DETAIL "블럭아웃"

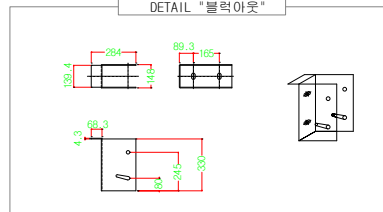

표준형 가드레일 - 노측 표준 구간용 (토공구간)-SB1등급 경간(4M/1)당

NO	품명	규격	단위	수량	비고
1	지주	φ 139.8x2100x4.5t(STK400)	본	1	* 용융아연도금
2	지주캡	φ 139.8용	개	1	
3	3WAY 레일	460x4330x3.2t	장	1	
4	블럭아웃	148x330x4.3t	개	12	
5	레일연결 B/N	φ 16x33	세트	1	
6	고정 B/N	φ 18x40	세트	2	
7	연결대고정 B/N	φ 19x180	세트	2	

단부 (표준형 3WAY 노측 표준 구간용 - 토공구간) 개소당

NO	품명	규격	단위	수량	비고
8	지주	φ 139.8x2100x4.5t(STK400)	본	0.5	* 용융아연도금
9	지주캡	φ 139.8용	본	0.5	
10	엔드 레일	460x865x4t	개	1	
11	블럭아웃	148x330x4.3t	개	0.5	
12	레일연결 B/N	φ 16x33	장	6	
13	고정 B/N	φ 18x40	개	1	
14	연결대고정 B/N	φ 19x180	개	1	

EX 한국도로공사

사업명	시설/공구	건설분야	건설단계	개정번호	날짜	개정내용	작성일자	분리별책일자	설계자	위치정보	도면명	가드레일 (1)	
				R1	2013-05-06					모델명	KHC-SB1	편철번호	101