2W노측용 가드레일(RS-02)

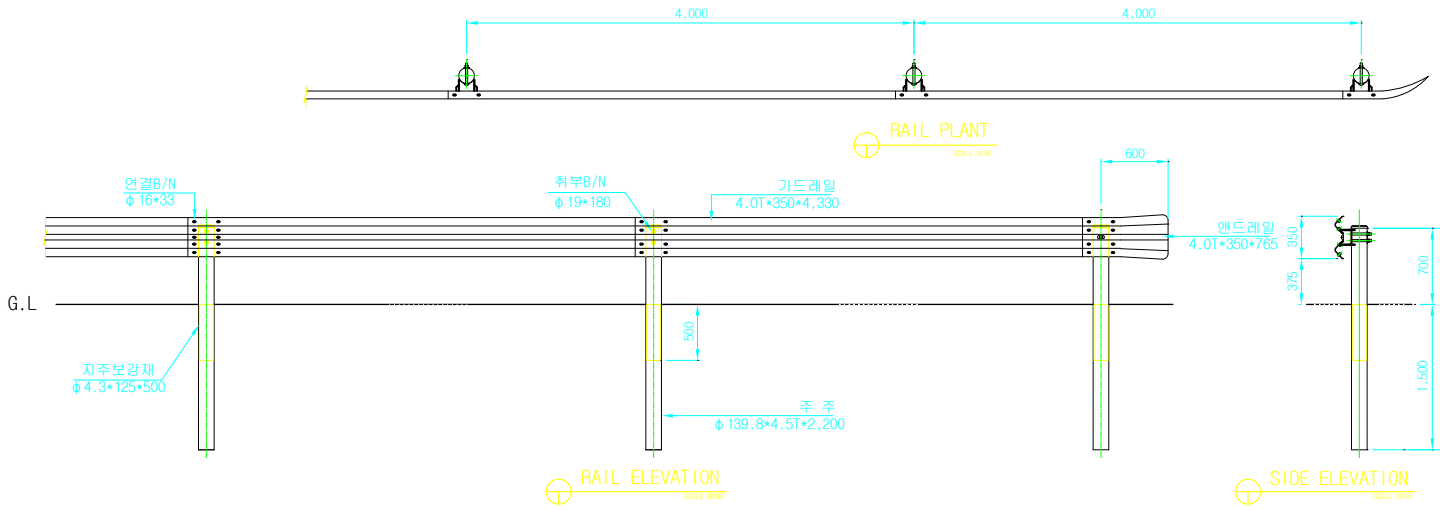

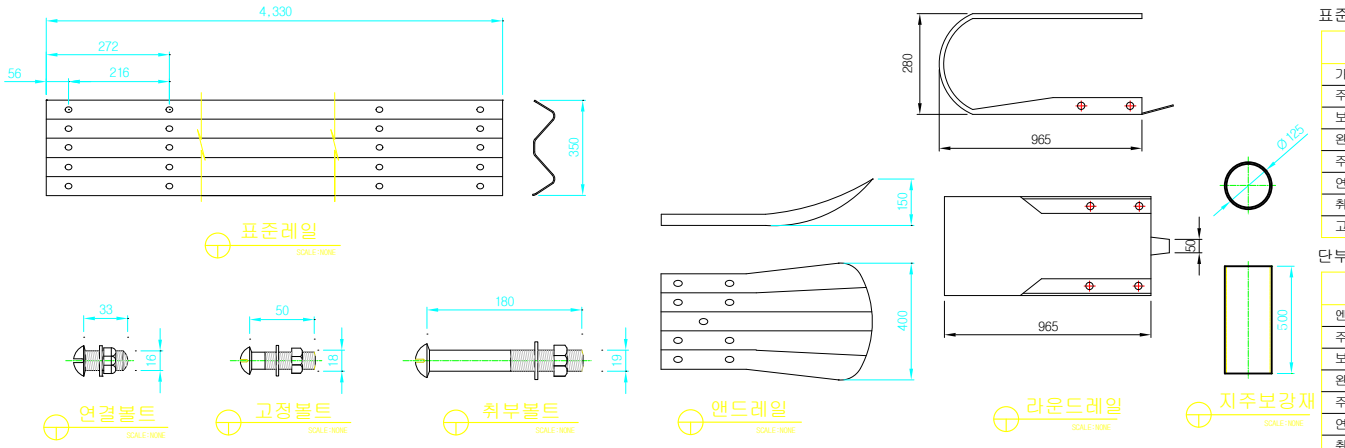

표준구간(경간당)

(4M/1경간)

품 명	규 격	단 위	수 량	비 고
가드레일	4.0T*350*4,330	매	1	용융도금
주 주	φ139.8*4.5T*2,200	본	1	용융도금
보강재	φ125*4.3T*500	본	1	용융도금
완충브라켓	3.2*125*95	EA	1	용융도금
주주캡	φ139.8용	EA	2	용융도금
연결B/N	φ16*33	EA	8	용융도금
취부B/N	φ19*180	EA	2	용융도금
고정B/N	φ18*50	EA	2	용융도금

단부구간(개소당)

(4M/1경간)

품 명	규 격	단 위	수 량	비 고
엔드레일	4.0T*350*765	EA	1	용융도금
주 주	φ139.8*4.5T*2,200	본	0.5	용융도금
보강재	φ125*4.3T*500	본	0.5	용융도금
완충브라켓	3.2*125*95	EA	0.5	용융도금
주주캡	φ139.8용	EA	0.5	용융도금
연결B/N	φ16*33	SET	4	용융도금
취부B/N	φ19*180	SET	1	용융도금
고정B/N	φ18*50	SET	1	용융도금

한국도로공사	사 업 명									위치정보		도 면 명	가 드 레 일 (2)
	시설/공구									축 척			
	건설분야		건설단계	R1	2013-05-06					모델명	KHC-SB2	편철번호	102
				개정번호	날짜	개 정 내 용	과업책임자	분야별책임자	설계자				