
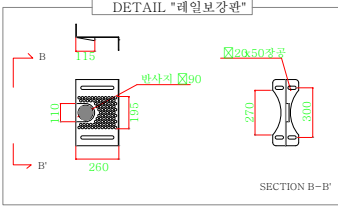
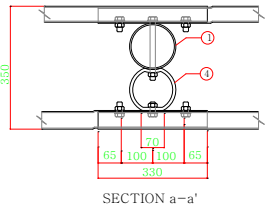
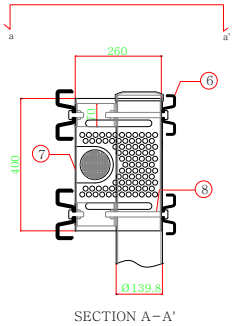
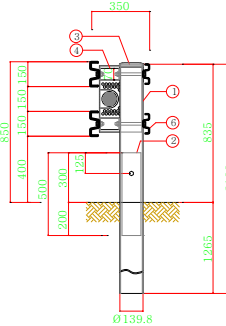


개방형 가드레일 - 노측용 H850xW4000 (토공구간) - SB3등급

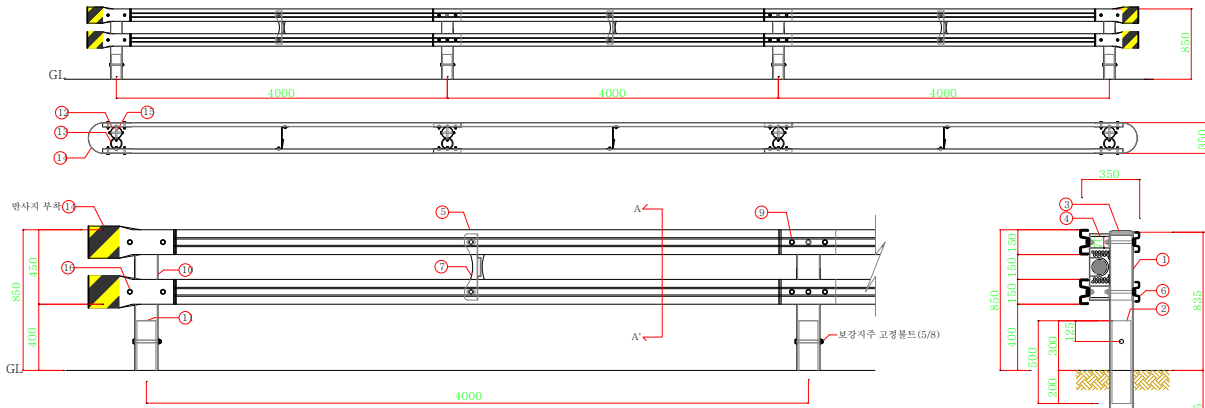


개방형 가드레일 - 노측용 (토공구간) - SB3등급 SPAN(0H0.85mxW4m)당

NO.	종 명	규 격	단위	수량	비 고
1	지주	Ø139.8x2100x4.5t(SFK400)	본	1	
2	보강자주	Ø114.3x500x4.5t	본	1	
3	지주캡	Ø139.8용	개	1	
4	중계용수연연대	Ø139.8x70x9.5t(SS400)	개	2	* 용용이연도감
5	W 레일	150X3.2tX4330(SS400)	장	2	* 레일 아연도감 위에 분체처리 (선택사항)
6	W 용연연대	150X3.2tX4330(SS400)	장	2	
7	레일보강판	260(SS400)	개	1	
8	연결대고정 BN	5/8X190	개	2	
9	레일연관 BN	5/8X38	개	14	

단부 (개방형 H850 노측용 - 토공구간)


NO.	종 명	규 격	단위	수량	비 고
10	지주	Ø139.8x2100x4.5t(SFK400)	본	0.5	
11	보강자주	Ø114.3x500x4.5t	본	0.5	
12	지주캡	Ø139.8용	개	0.5	
13	중계용수연연대	Ø139.8x70x9.5t(SS400)	개	1	* 용용이연도감
14	하운드레일	350X3.2t(SS400)	장	2	* 레일 아연도감 위에 분체처리 (선택사항)
15	연결대고정 BN	5/8X190	개	1	
16	레일연관 BN	5/8X38	개	8	

사업명		위치정보		도면명	개방형가드레일노측용
시설/공구		축척		도면번호	AC-SB3
건설분야		제출번호		작성일자	2011.04.14
	건설단계	개량번호	날짜	제출내용	개방형가드레일노측용
		작성일자	날짜	작성내용	개방형가드레일노측용
		작성일자	날짜	작성내용	개방형가드레일노측용

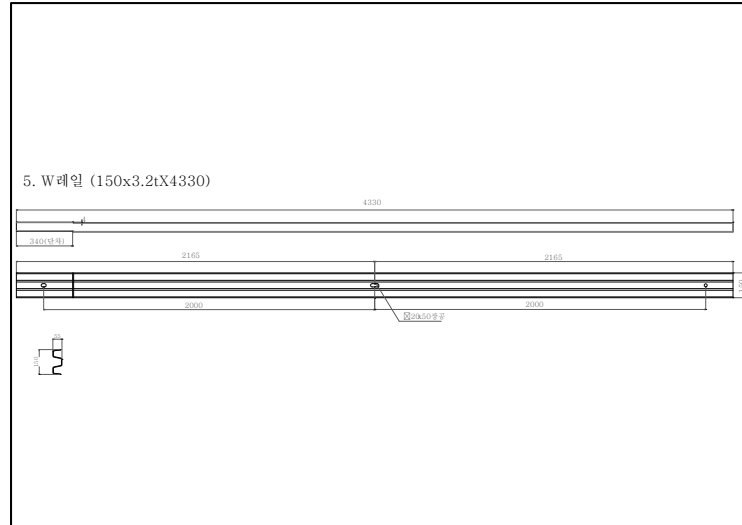

5. W레일 (150x3.2tX4330)

6. 보강판 (400x460x3.2t)

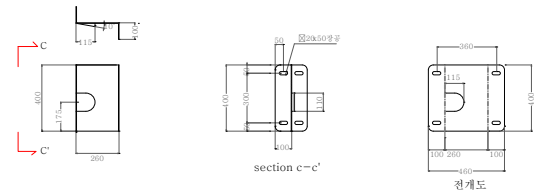

section c-c'

전개도