



2W노측용 가드레일(RS-03)(SB4등급)

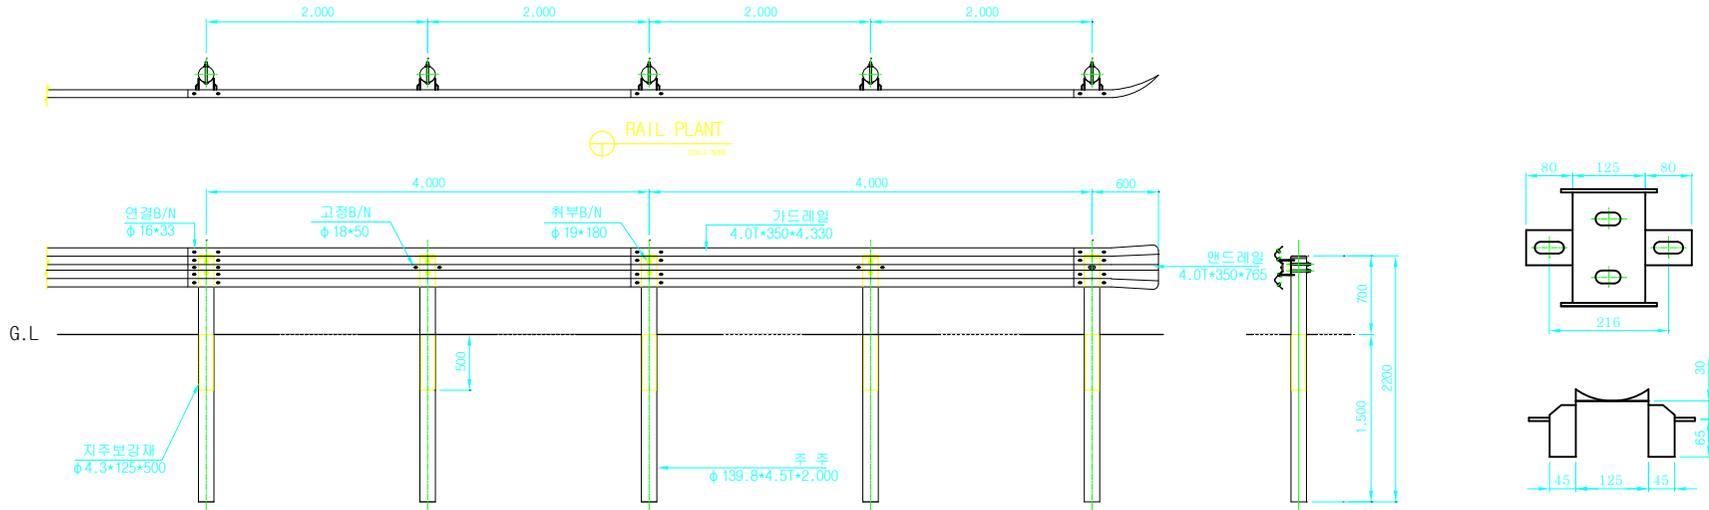


RAIL PLANT
SCALE: NONE


RAIL ELEVATION
SCALE: NONE

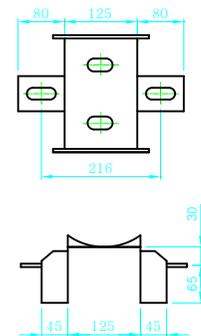


완충브라켓
SCALE: NONE

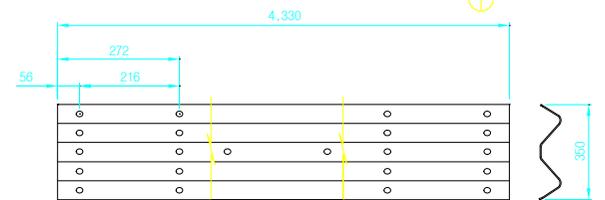

표준레일
SCALE: NONE

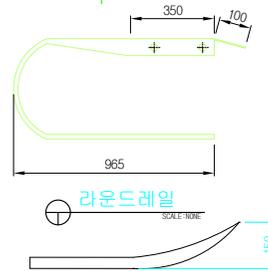


라운드레일
SCALE: NONE

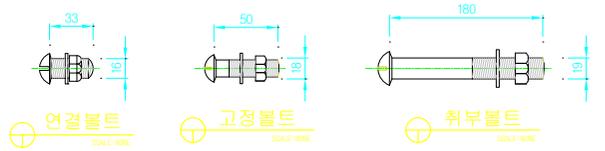


연결볼트
SCALE: NONE

고정볼트
SCALE: NONE

취부볼트
SCALE: NONE

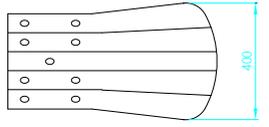

엔드레일
SCALE: NONE

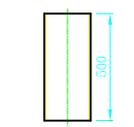


지주보강재
SCALE: NONE

표준구간 (경간당)

품명	규격	단위	수량	비고
가드레일	4.0T*350*4,330	매	1	용용도급
주주	φ139.8*4.5T*2,200	본	2	용용도급
보강재	φ125*4.3T*500	본	2	용용도급
완충브라켓	3.2*125*95	EA	2	용용도급
주주캡	φ139.8용	EA	2	용용도급
연결B/N	φ16*33	EA	8	용용도급
취부B/N	φ19*180	EA	4	용용도급
고정B/N	φ18*50	EA	4	용용도급

단부구간 (개소당)

품명	규격	단위	수량	비고
엔드레일	4.0T*350*765	EA	1	용용도급
주주	φ139.8*4.5T*2,200	본	0.5	용용도급
보강재	φ125*4.3T*500	본	0.5	용용도급
완충브라켓	3.2*125*95	EA	0.5	용용도급
주주캡	φ139.8용	EA	0.5	용용도급
연결B/N	φ16*33	SET	4	용용도급
취부B/N	φ19*180	SET	1	용용도급
고정B/N	φ18*50	SET	1	용용도급

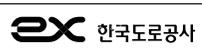

사업명		위치정보		도면명	가드레일 (4)
시설/공구		축척		모델명	KHC-SB4
건설분야	건설단계	개정번호	2013-09-05	판권번호	104
		개정내용		의결책임자	
				분야별책임자	
				심게자	