
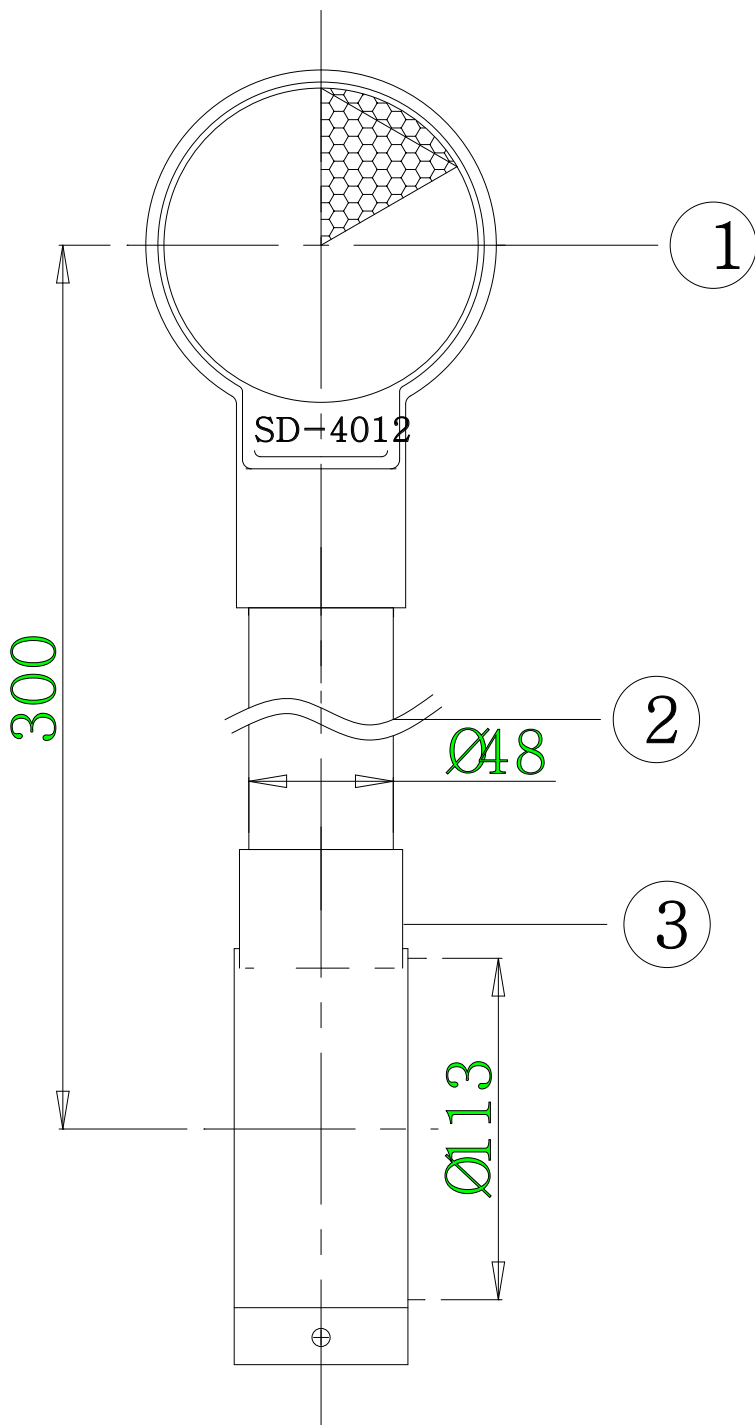


교량 핸드레일

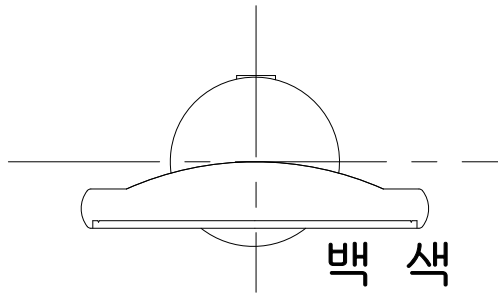

| 번호 | 품명 | 재질 | 수량 | 규격 |
|----|--------|-----|-----|------------|
| 3 | 프렌지 | ABS | 1EA | 교량핸드레일 |
| 2 | 연결 파이프 | PE | 1EA | Ø48-80/300 |
| 1 | 멜리네이터 | PC | 1EA | 멜리네이터 |

| | | | | | |
|--------------|----------|----------------|---------|----------|-------|
| DRAWING NAME | | 교량핸드레일 | | | |
| DATE | 2005.04. | DRAWING DESIGN | CHECKED | APPROVED | MODEL |
| SCALE | N/A | | | | DE |