
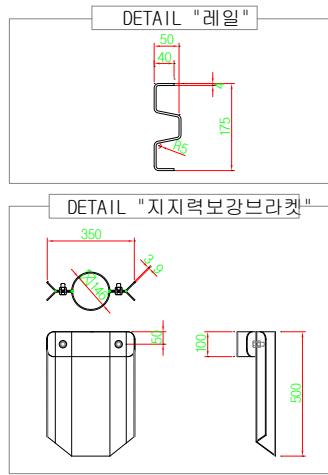
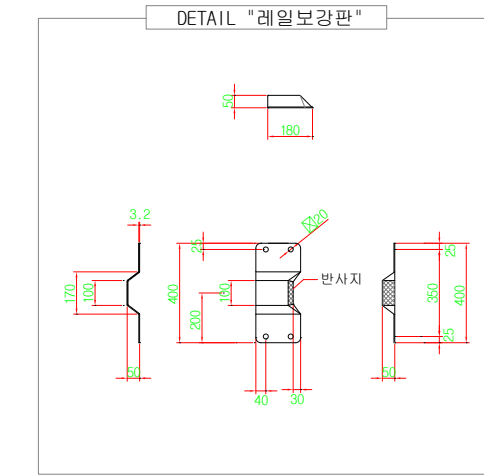


개 방 형 가 드 레 일

H1150xW2000 (성토부 비탈면 구간) - SB5등급

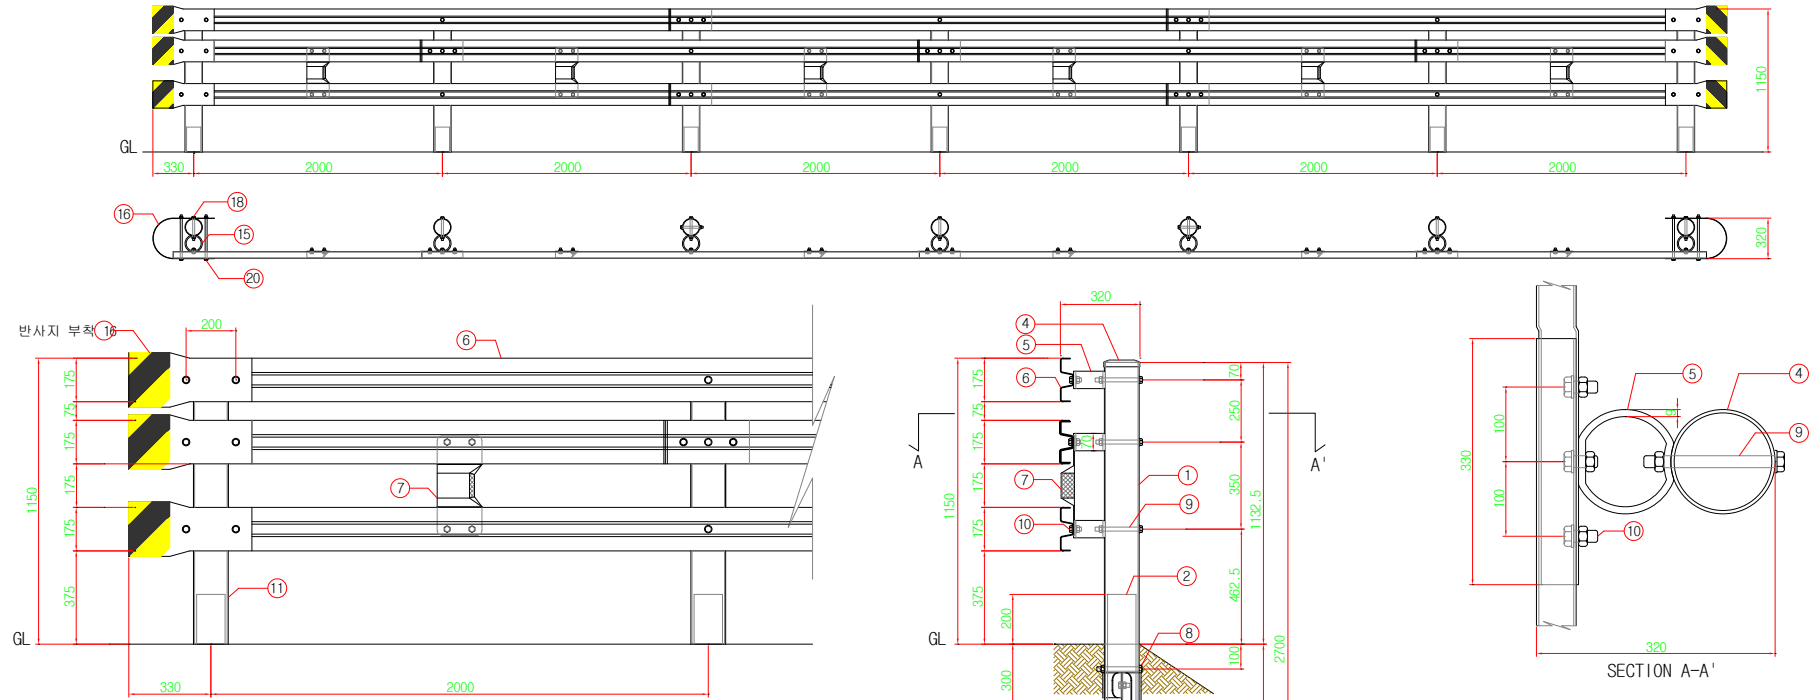

개방형가드레일(성토부 비탈면 구간)-SB5등급

| 개방형가드레일(성토부 비탈면 구간)-SB5등급 | | | | SPAN(H1.15mxW2.0m)당 | |
|---------------------------|-------------------------------|-----|-----|---------------------|--|
| NO | 품 명 | 단위 | 수량 | 비 고 | |
| 1 | 지주 Ø139.8x4.31x270d(STK400) | 본 | 1 | | |
| 2 | 보강지주 Ø114.3x500x4.5t (SS400) | 본 | 1 | | |
| 3 | 지지력보강브라켓 350x500x3.9t (SS400) | SET | 1 | | |
| 4 | 지주캡 Ø139.8용 | 개 | 1 | | |
| 5 | 충격흡수연결대 Ø139.8x91x70 (SS400) | 개 | 3 | | |
| 6 | W 레일 175x41x4330 (SS400) | 장 | 1.5 | | |
| 7 | 레일보강판 400x3.21x180 (SS400) | 개 | 1 | | |
| 8 | 보강지주 B/N M18x170 (고장력) | 개 | 1 | | |
| 9 | 연결대고정 B/N 5/8x180 | 개 | 3 | | |
| 10 | 레일연결 B/N 5/8x38 | 개 | 12 | | |

단부 (개방형 H1150 노측용 - 성토부 비탈면 구간) 개소당

| NO | 품 명 | 단위 | 수량 | 비 고 | |
|----|-------------------------------|-----|-----|-----|--|
| 11 | 지주 Ø139.8x4.31x270d(STK400) | 본 | 0.5 | | |
| 12 | 보강지주 Ø114.3x500x4.5t (SS400) | 본 | 0.5 | | |
| 13 | 지지력보강브라켓 350x500x3.9t (SS400) | SET | 0.5 | | |
| 14 | 지주캡 Ø139.8용 | 개 | 0.5 | | |
| 15 | 충격흡수연결대 Ø139.8x91x70 (SS400) | 개 | 1.5 | | |
| 16 | 라운드레일 330x320x3.2t (SS400) | 장 | 3 | | |
| 17 | 보강지주 B/N M18x170 (고장력) | 개 | 0.5 | | |
| 18 | 연결대고정 B/N 5/8x180 | 개 | 1.5 | | |
| 19 | 레일연결 B/N 5/8x38 | 개 | 1.5 | | |
| 20 | 라운드레일연결 B/N 5/8x380 | 개 | 6 | | |

| | | | | | | | |
|-------|------|------|----------|----|------|------|--|
| 사업명 | | | | | | 위치정보 | |
| 시설/공구 | | | | | | 축척 | 도면명 |
| 건설분야 | 건설단계 | R1 | 13.05.07 | 날짜 | 개정내역 | 도면번호 | 개방형 노측용 가드레일 H1150xW2000 (성토부 비탈면 구간) |
| | | 개정번호 | | 날짜 | 개정내용 | 도면번호 | 051-S |
| | | | | | 작성일자 | 도면번호 | 051-S |
| | | | | | 작성일자 | 도면번호 | 051-S |
| | | | | | 작성일자 | 도면번호 | 051-S |