
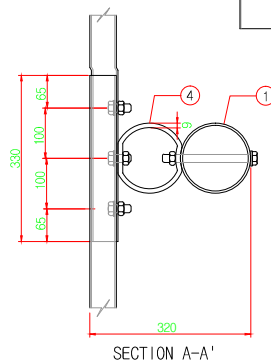
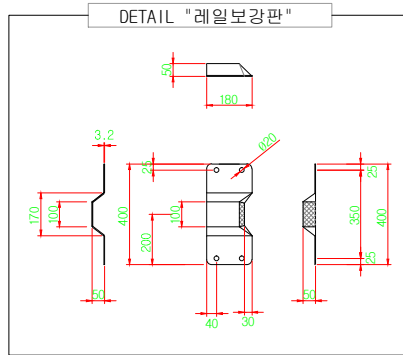
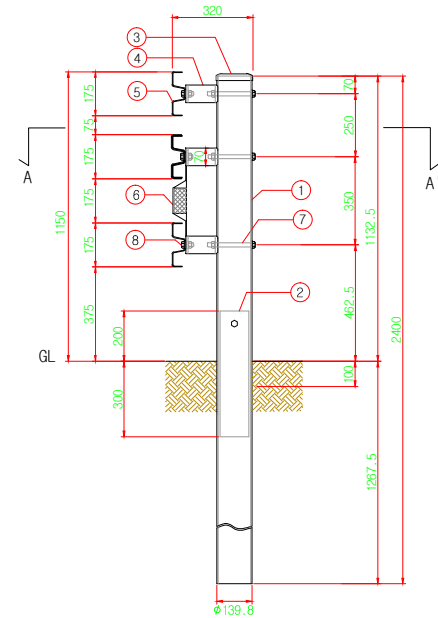
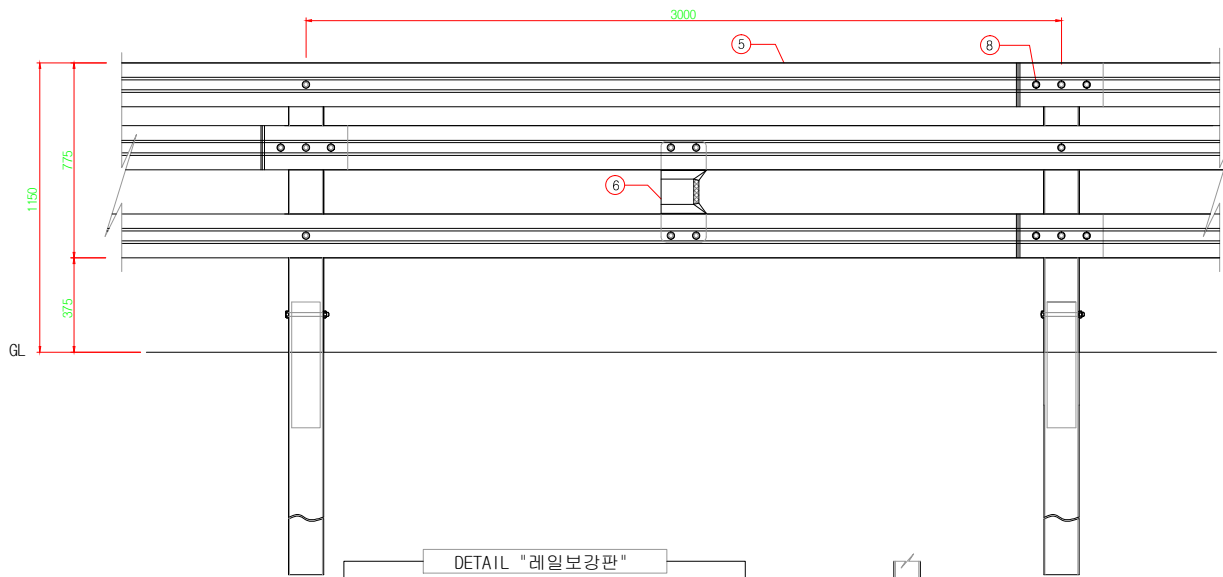
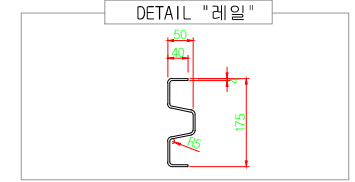


개방형 가드레일 - 노측용

H1150xW3000 (토공구간) - H1

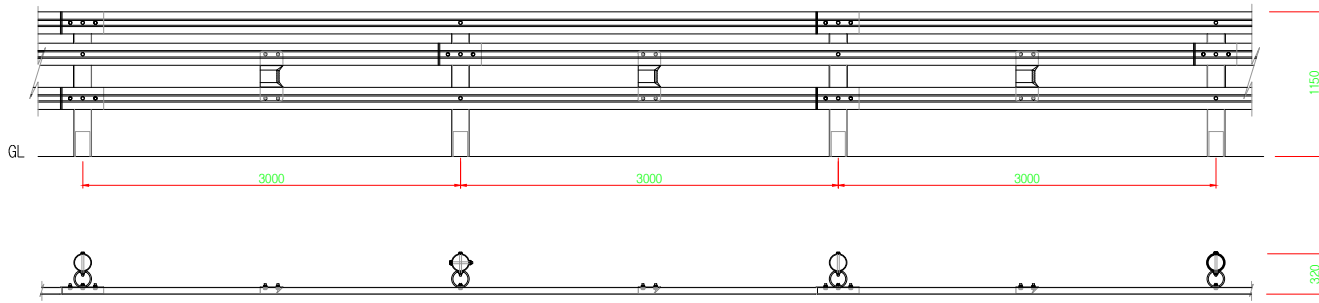

개방형가드레일-노측용(토공구간)-H1

NO	품 명	단위	수량	SPAN(H1.15mXW3.0m)당	
				비 고	
1	지주 139.8X4.31X2400 (STK400)	본	1		
2	보강지주 114.3X500X4.51 (SS400)	본	1		
3	지주캡 139.8용	개	1		
4	충격흡수연결대 139.8X91X70 (SS400)	개	3		
5	W 레일 175X3.91X6330 (SS400)	장	1.5		
6	레일보강판 400X3.21x180 (SS400)	개	1		
7	연결대고장 B/N 5/8X180	개	3		
8	레일연결 B/N 5/8X38	개	10		

사업명							위치정보	도면명	개방형노측용가드레일 H1150xW3000 (토공구간)			
	시설/공구									축척		
건설분야	건설단계	R1	2013.11.01	토공구간	개칭내용	과업책임자	분야별책임자	설계자	도면번호	DG-CE-H1	편철번호	3S-CE-301
		개칭번호	날짜									