관 절 형 교 량 용중 앙 분 리 대

Shock absorption(충격흡수), Self recovery(원상회복), Separating post(분리형 지주)

2단xW2000 (L형앵커)-SB5등급

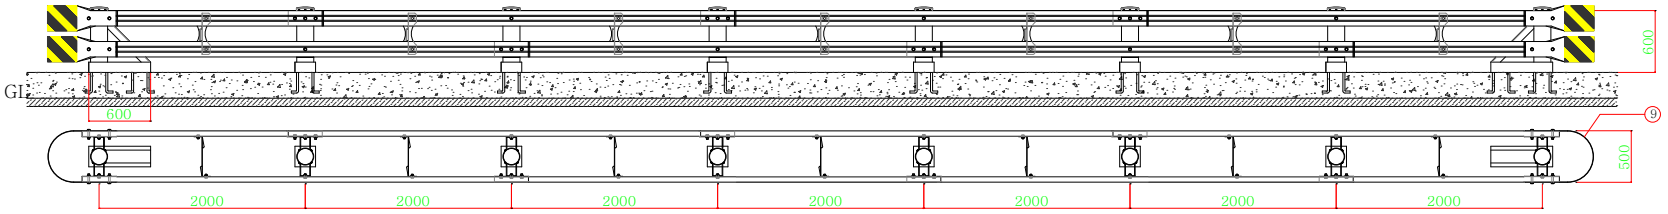

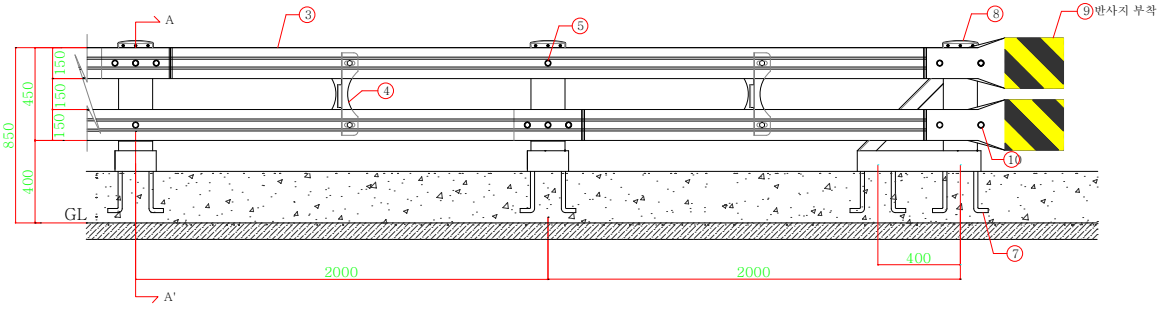

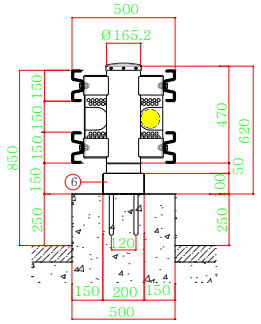

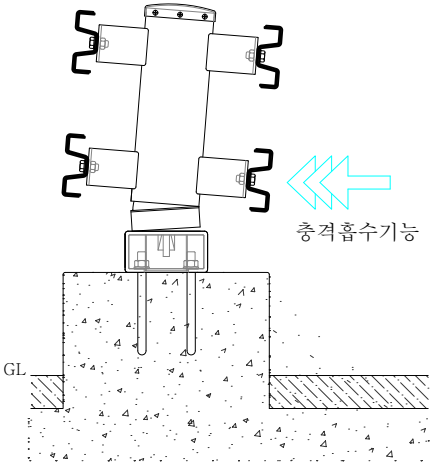

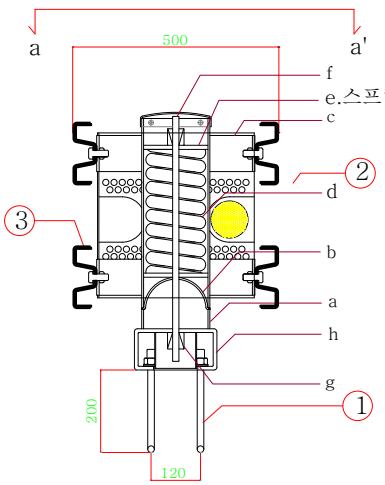

SECTION A-A'

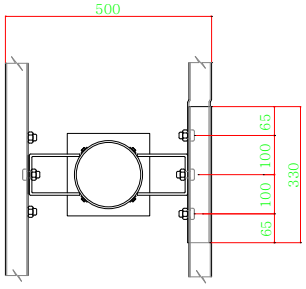

SECTION a-a'

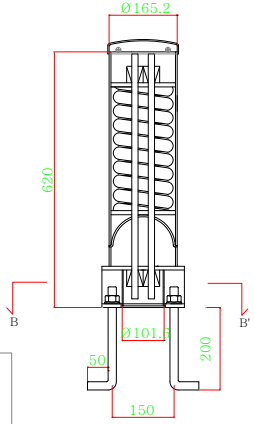

DETAIL "POST"

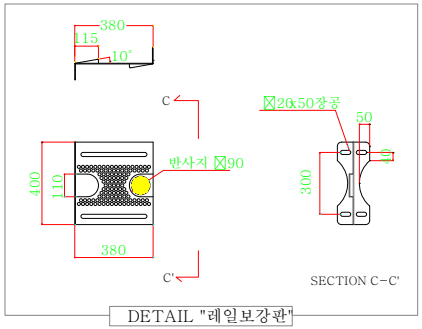

DETAIL "레일보강판"

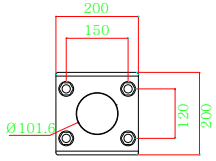

SECTION B-B'

관절형교량용중앙분리대 (연석에 L형앵커)-SB5등급 SPAN(2단xW2m)당

NO	품 명	규 격	단위	수량	비 고
1	L형앵커	M20X250	개	4	
2	관절지주	Ø165.2X620(STK400)	본	1	
a	지주	Ø165.2X4.5tX520(STK400)	본	1	
b	지주캡	Ø165.2용X3.2t	개	2	
c	연결대	100X90X6t(SS400)	개	4	
d	스프링	Ø145XØ30tX380	개	1	
e	스프링작동판	125X125X10t	개	2	* 용융아연도금
f	와이어로프	Ø15.2(1X7 pc(s))X1500	개	2	* 레일 아연도금 위에 분체처리 (선택사양)
g	와이어조인트	Ø15.2용	개	4	
h	기초박스	200X200X100X9t	개	1	
3	레일	150X3.2tX4330(SS400)	장	2	
4	레일보강판	400X380(SS400)	개	1	
5	레일연결 B/N	5/8x38,45	개	12	
6	볼트박스 마감캡(선택사항)	100x200	개	(2)	

단부 (2단 중앙분리대용 - 연석에 L형앵커) 개소당

NO	품 명	규 격	단위	수량	비 고
7	L형앵커	M20X250	개	6	
8	단부지주 일체	Ø165.2X620(STK400)	본	0.5	* 용융아연도금
9	라운드레일	500X3.2t(SS400)	장	2	* 레일 아연도금 위에 분체처리 (선택사양)
10	레일연결 B/N	5/8x45,100	개	8	
11	볼트박스 마감캡(선택사항)	100x200	개	(1)	

	사 업 명									위치정보		도 면 명	관 절 형 교 량 용 중 앙 분 리 대 2단xW2000 (L형앵커)-SB5등급
	시설/공구									축 척			
	건설분야		건설단계	R1	2010. 12. 03	레일폭 150				도면번호	AC-SB5	편철번호	007
				개정번호	날짜	개 정 내 용		과업책임자	분야별책임자	설계자			