
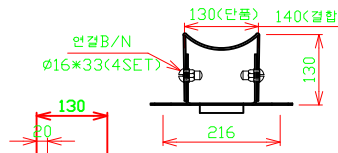
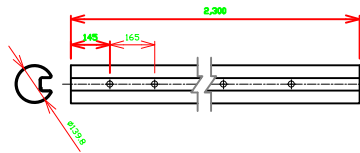
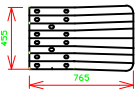
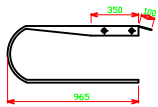
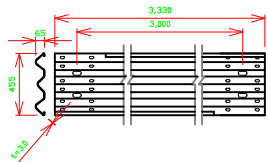


3W 윙가드레일(성토부 사면용)(KDWG-10)SB4등급






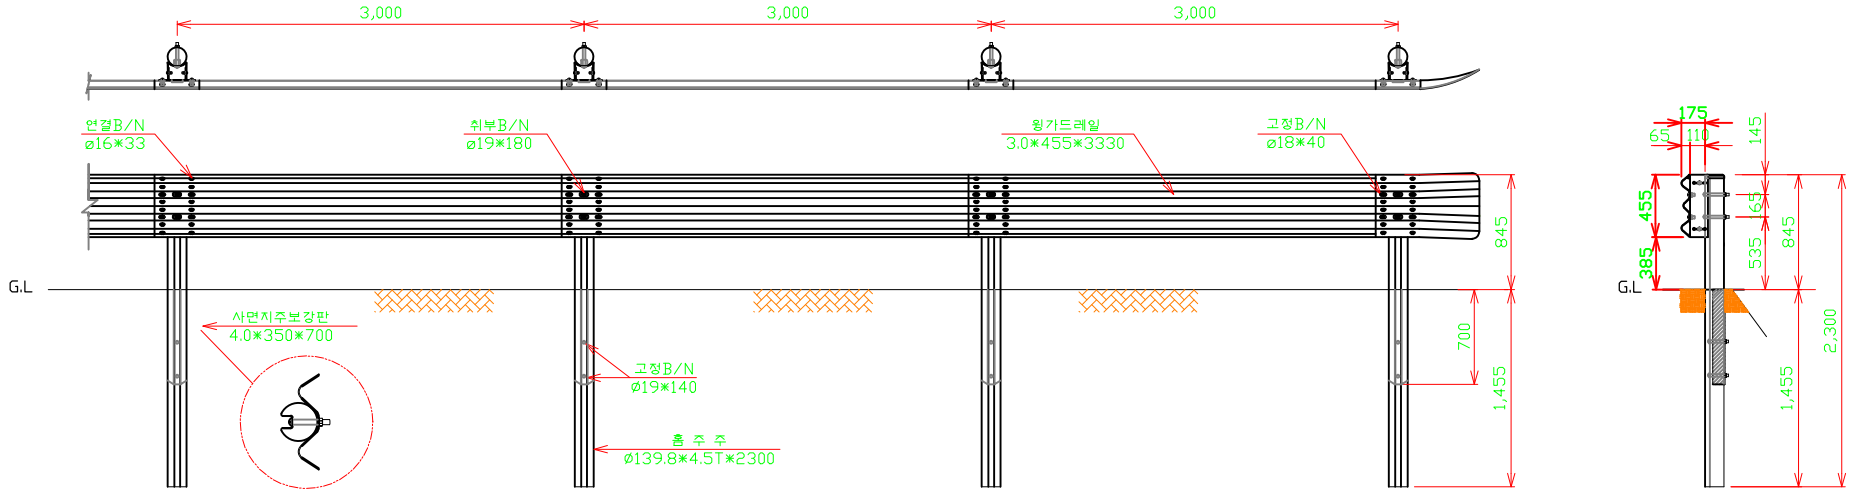


3W 윙가드레일 SCALE:NINE

라온드레일 SCALE:NINE

연드레일 SCALE:NINE

흙주주 SCALE:NINE

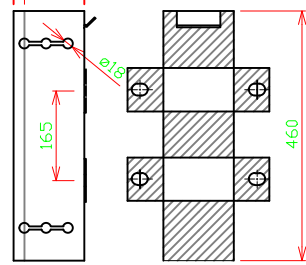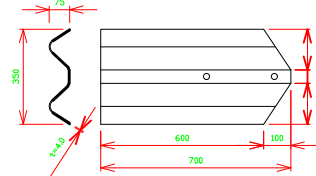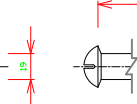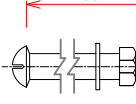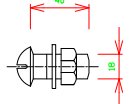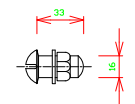

연결볼트 SCALE:NINE

고정볼트 SCALE:NINE

보강판고정볼트 SCALE:NINE

취부볼트 SCALE:NINE

사면지주보강판 SCALE:NINE

블럭아웃 SCALE:NINE

표준구간 (3M/18간)				
품명	규격	단위	수량	비고
윙가드레일	3.0T*455*3330	매	1	SS400
흙주주	φ139.8*4.5T*2300	본	1	SS400
주주캡	φ139.8용	EA	1	
연결B/N	φ16*33	SET	16	
취부B/N	φ19*180	SET	2	
고정B/N	φ18*40	SET	4	
블럭아웃	3.0T*130*460	EA	1	SS400
사면지주보강판	4.0T*350*700	매	1	SS400
보강판고정B/N	φ19*140	SET	2	

단부구간 (개소)				
품명	규격	단위	수량	비고
엔드(라온드)레일	3.2T*455*765(965)	EA	1	SS400
흙주주	φ139.8*4.5T*2300	본	0.5	SS400
주주캡	φ139.8용	EA	0.5	
연결B/N	φ16*33	SET	8	
취부B/N	φ19*180	SET	1	
고정B/N	φ18*40	SET	2	
블럭아웃	3.0T*130*460	EA	0.5	SS400
사면지주보강판	4.0T*350*700	매	0.5	SS400
보강판고정B/N	φ19*140	SET	1	

도면명 Drawing	3W윙가드레일 (성토부 사면용)	설 계 Design	박 중 석	날 짜		도면번호	
공사명 Project		제 도 Drawing	박 중 석	축 척	NON	KDWG-10	