개 방 형 가 드 레 일 - 노 측 용

H850xW2000 (토공구간) - SB4등급

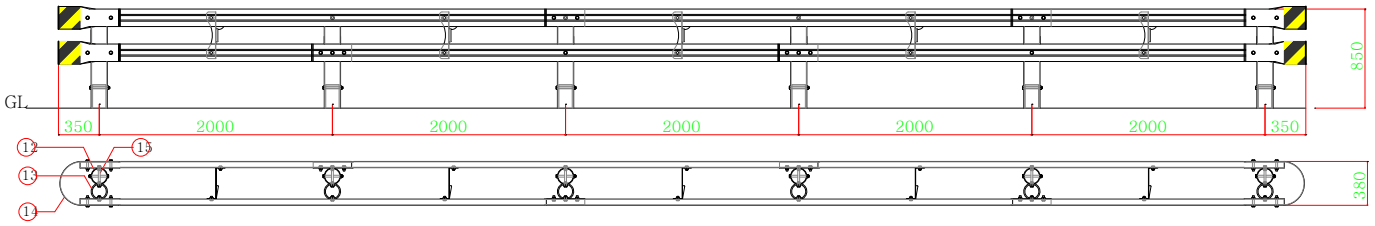

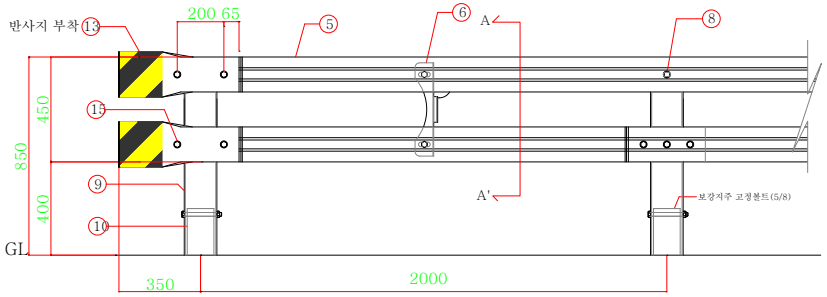

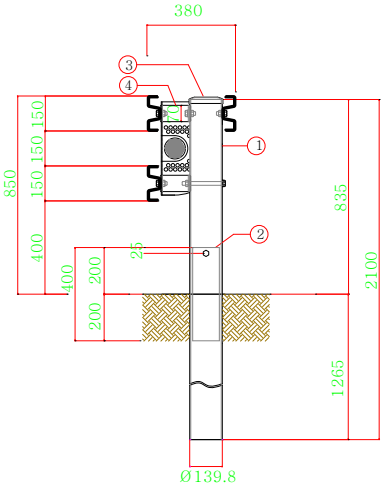

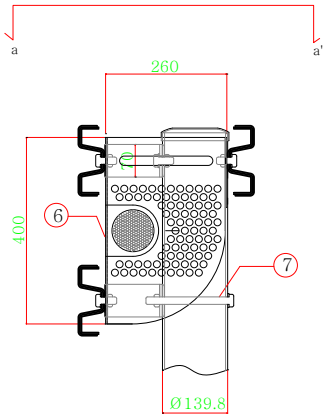

SECTION A-A'

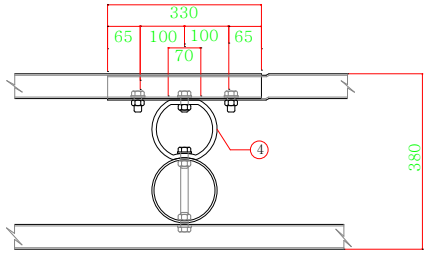

SECTION a-a'

DETAIL "레일보강판"

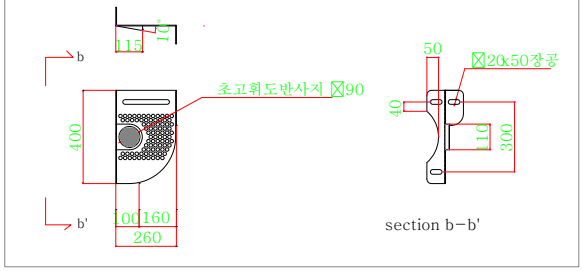

section b-b'

개방형가드레일 - 노측용 (토공구간)-SB4등급 SPAN(H0.85mxW2m)당

NO	품 명	규 격	단위	수량	비 고
1	지주	Ø139.8X4.5tX2100(STK400)	본	1	
2	보강지주	Ø114.3X4.5tX400	본	1	
3	지주캡	Ø139.8용	개	1	* 용융아연도금
4	충격흡수연결대	Ø139.8X70x9.5t(SS400)	개	2	
5	W 레일	150X3.2tX4330(SS400)	장	1.5	* 레일 아연도금 위에 분체처리 (선택사양)
6	레일보강판	400X260(SS400)	개	1	
7	연결대고정 B/N	5/8X190	개	2	
8	레일연결 B/N	5/8X38	개	10	

단부 (개방형 H850 노측용 - 토공구간) 개소당

NO	품 명	규 격	단위	수량	비 고
9	지주	Ø139.8X4.5tX2100(STK400)	본	0.5	
10	보강지주	Ø114.3X4.5tX400	본	0.5	
11	지주캡	Ø139.8용	개	0.5	* 용융아연도금
12	충격흡수연결대	Ø139.8X70x9.5t(SS400)	개	1	* 레일 아연도금 위에 분체처리 (선택사양)
13	W라운드레일	350X3.2t (SS400)	장	2	
14	연결대고정 B/N	5/8X190	개	1	
15	레일연결 B/N	5/8X85	개	6	

	사 업 명								위치정보		도 면 명	개 방 형 가 드 레 일 노 측 용 H800xW4000 (토공구간) - SB3등급
	시설/공구								축 척			
	건설분야		건설단계						도면번호	OC-SB4	편철번호	046
				R1	2012. 05. 18							
				개정번호	날짜	개 정 내 용	과업책임자	분야별책임자	설계자			