

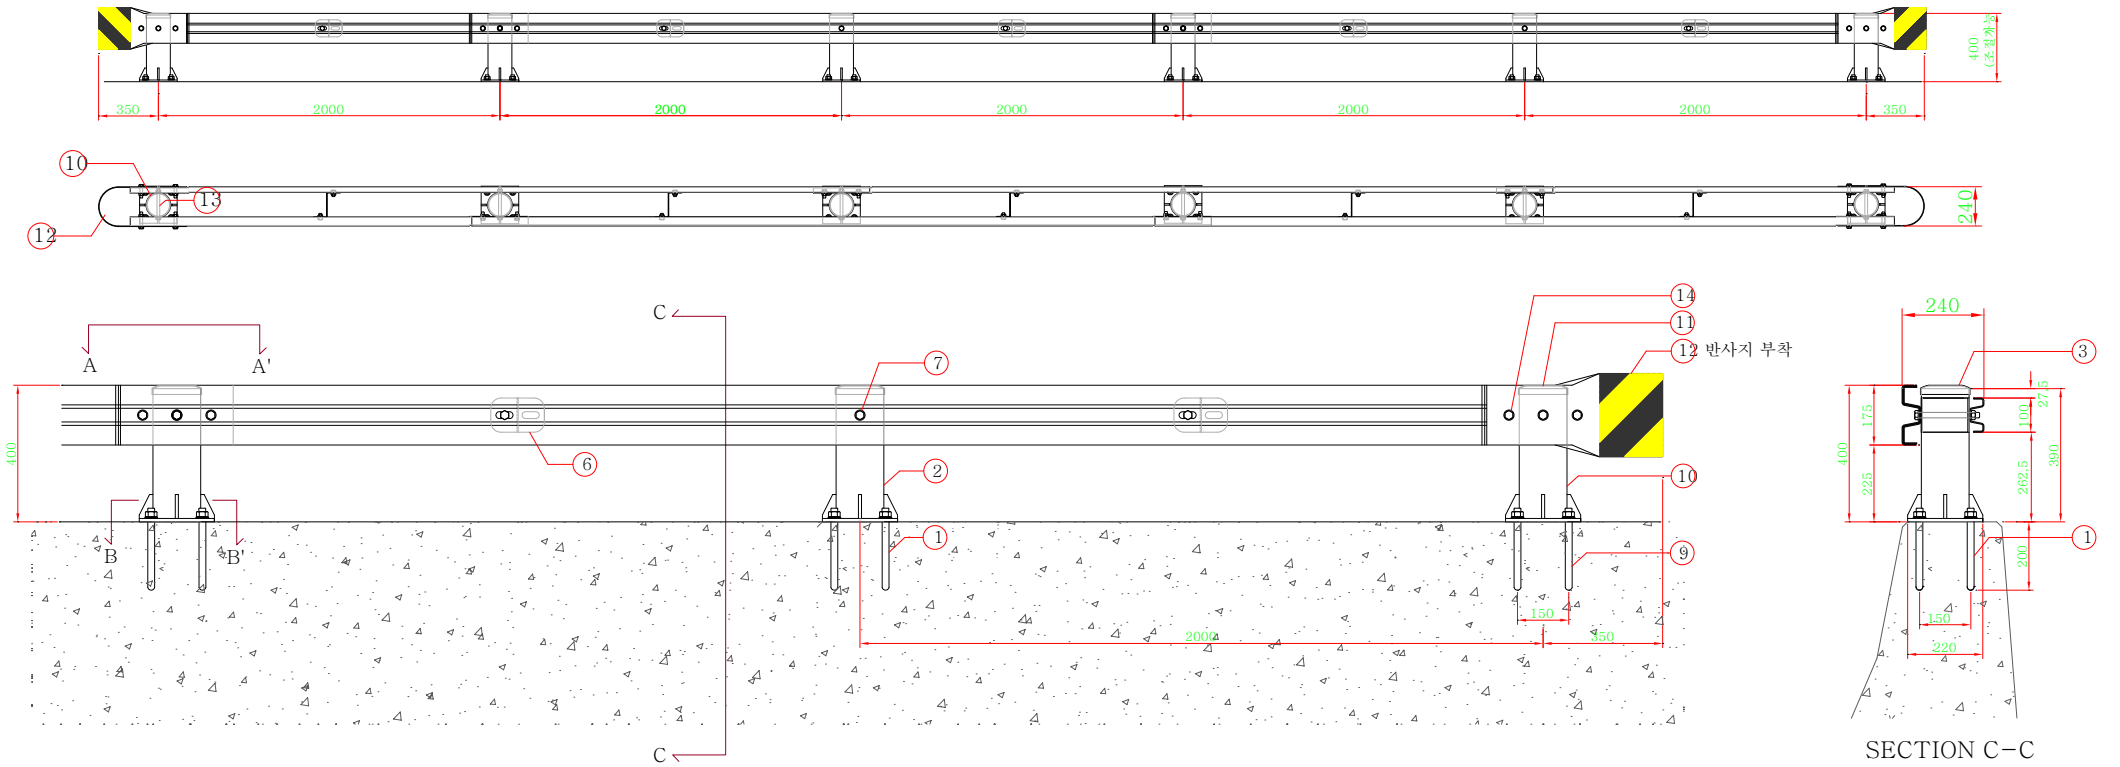


콘크리트상단용 방호책 (1단xW2000)

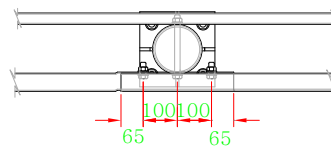


SECTION C-C

DETAIL "레일보강판"

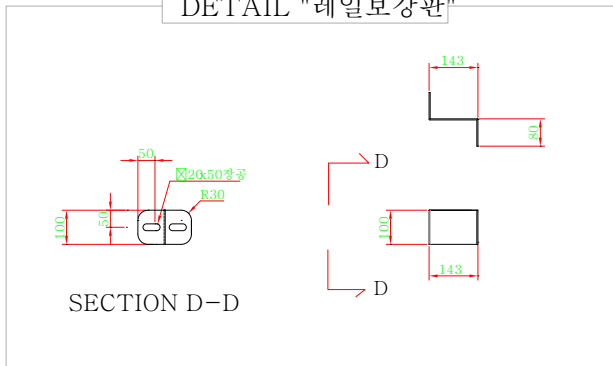

section A-A'

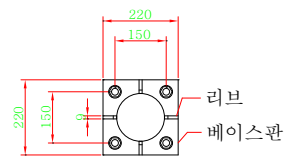

section B-B'

콘크리트상단용 방호책(케미컬앵커)

SPAN(1단xW2.0m)당

NO	품명	소재	단위	수량	비고
1	케미컬앵커	M20X240	KSD1002/KSD1012	개	4
2	지주	Ø139.8X380X4.5t	KSD3566	본	1
3	지주캡	Ø139.8ø	KSD3503	개	1
4	레일	175X3.2tX4330	KSD3503	장	0.5
5	후면레일	100X3.2tX4330	KSD3503	장	0.5
6	레일보강판	100X143X80	KSD3503	개	1
7	레일고정 B/N	5/8X180	KSD1002/KSD1012	개	1
8	레일연결 B/N	5/8X38	KSD1002/KSD1012	개	4

단부 (콘크리트상단용 방호책 - 케미컬앵커)

개량

NO	품명	소재	단위	수량	비고
9	케미컬앵커	M20X240	KSD1002/KSD1012	개	2
10	지주	Ø139.8X380X4.5t	KSD3566	본	0.5
11	지주캡	Ø139.8ø	KSD3503	개	0.5
12	라운드레일	350X240X3.2t	KSD3503	장	1
13	레일고정 B/N	5/8X180	KSD1002/KSD1012	개	0.5
14	레일연결 B/N	5/8X80	KSD1002/KSD1012	개	4