개 방 형 교 량 난 간 용 가 드 레 일

2단xW3000,핸드레일 부착 (연석에 케미컬앵커) - SB4등급

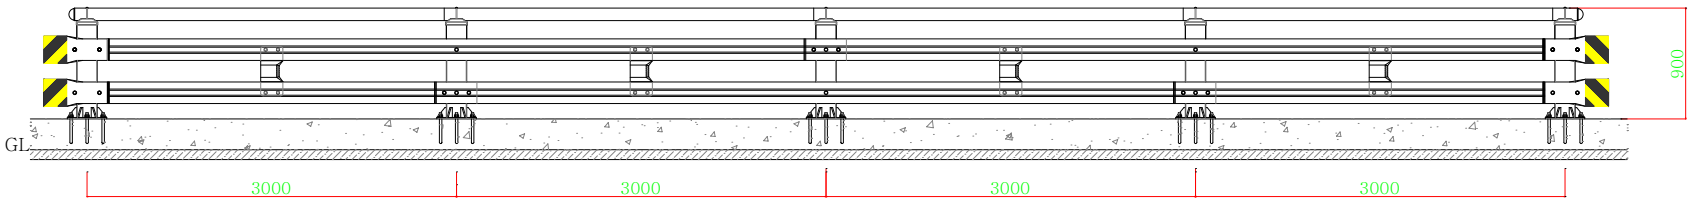

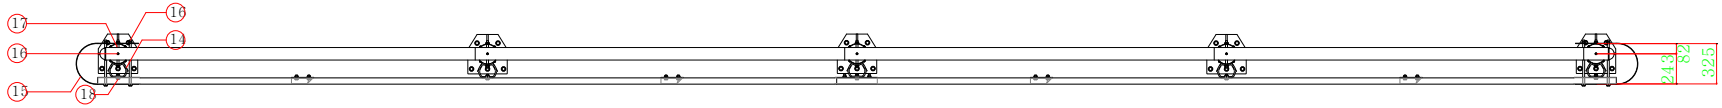

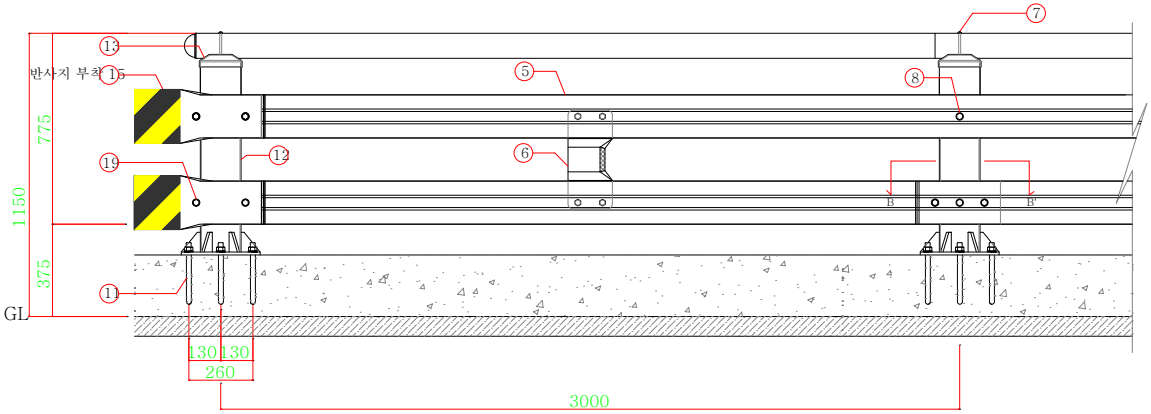

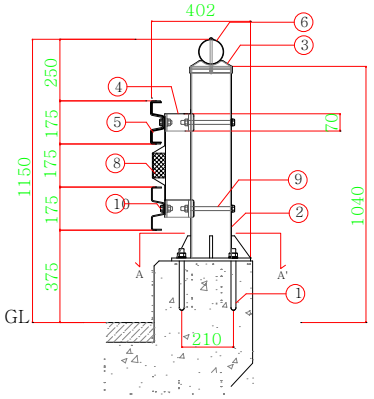

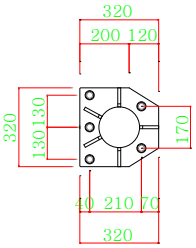

SECTION A-A'

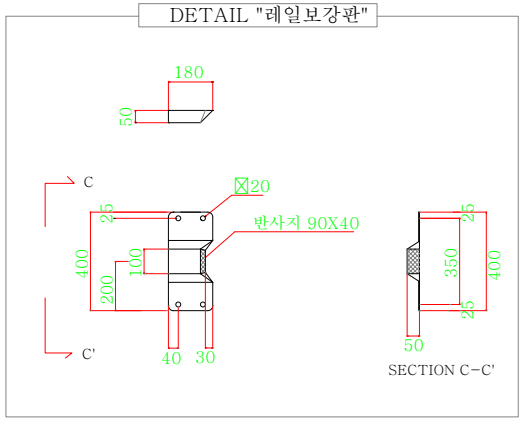

SECTION C-C'

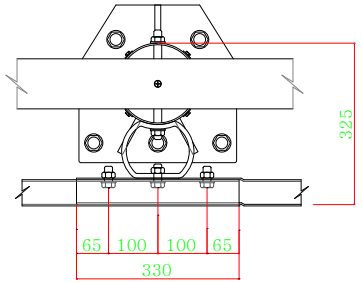

SECTION B-B'

개방형 교량난간용 가드레일 (연석에 케미컬앵커)-SB4등급 SPAN(2단xW3.0m)당

NO	품 명	규 격	단위	수량	비 고
1	케미컬앵커	M20X240	본	5	
2	지주	Ø165.2X4.5tX790 (STK400)	본	1	* 용융아연도금
3	지주캡	Ø165.2용	개	1	
4	충격흡수연결대	Ø139.8X9tX70 (SS400)	개	2	
5	W 레일	175X3.8tX6330 (SS400)	장	1	* W레일 아연도금 위에 분체처리 (선택사양)
6	핸드레일	Ø101.6X2tX3050	개	1	
7	핸드레일연결 B/N	M8x140	개	1	
8	레일보강판	400X3.2(±0.24)tX180 (SS400)	개	1	
9	연결대고정 B/N	5/8X180	개	2	
10	레일연결 B/N	5/8X38	개	8	

단부 (개방형 2단 교량난간용 - 연석에 케미컬앵커) 개소당

NO	품 명	규 격	단위	수량	비 고
11	케미컬앵커	M20X240	본	2.5	
12	지주	Ø165.2X4.5tX790 (STK400)	본	0.5	* 용융아연도금
13	지주캡	Ø165.2용	개	0.5	
14	충격흡수연결대	Ø139.8X9tX70 (SS400)	개	1	
15	라운드레일	350x350	장	2	* W레일 아연도금 위에 분체처리 (선택사양)
16	핸드레일연결 B/N	M8x140	개	0.5	
17	연결대고정 B/N	5/8X180	개	1	
18	레일연결 B/N	5/8X38	개	1	
19	라운드레일연결 B/N	5/8X340	개	4	

	사 업 명								위치정보		도 면 명	개방형교량난간용가드레일 2단xW3000 (연석에 케미컬앵커)
	시설/공구								축 척			
	건설분야	건설단계	R1	2013. 02. 28					도면번호	OB-SB4	편철번호	059F
			개정번호	날짜	개 정 내 용	과업책임자	분야별책임자	설계자				